

GRUPO DE TRABAJO:

GRUPO DE CONSULTORES:

| No. | DESCRIPCIÓN | FECHA |
|-----|-------------|-------|
|     |             |       |
|     |             |       |
|     |             |       |
|     |             |       |

PROYECTO:  
Nombre de proyecto

DIRECCIÓN:  
Introduzca dirección aquí

PLANO:  
**Sin nombre**

PROYECTO #:  
0001


FECHA:  
Fecha de emisión

DIBUJADO POR:  
Autor

APROBADO POR:  
Verificador

HOJA #:  
**A101**

ESCALA:  
1 : 50

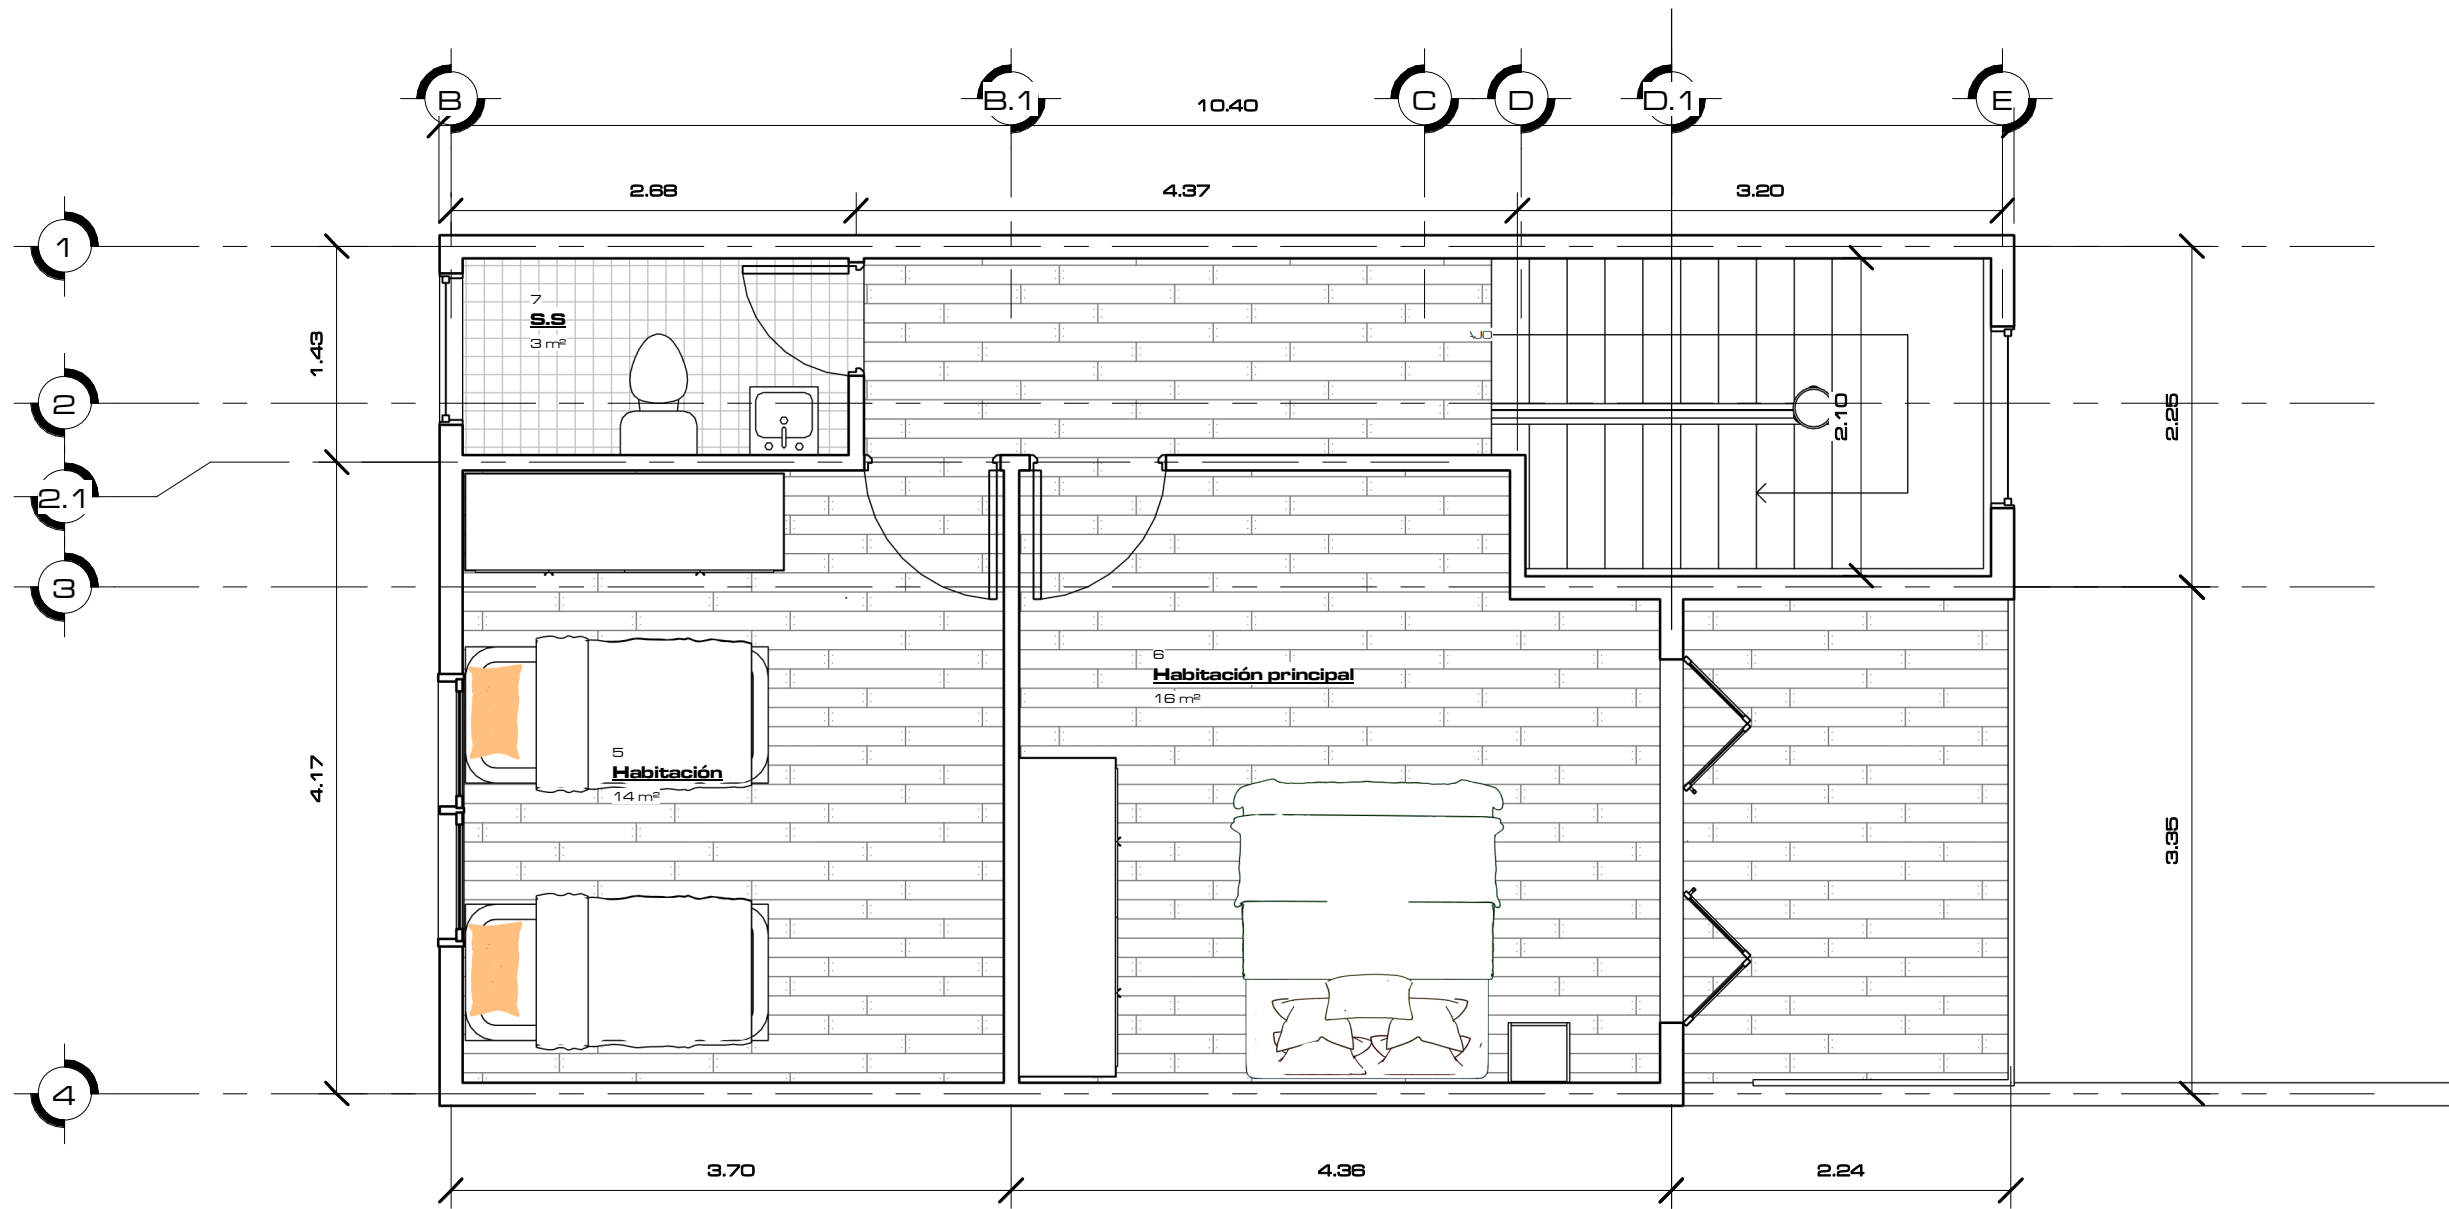

GRUPO DE TRABAJO:

GRUPO DE CONSULTORES:

| No. | DESCRIPCIÓN | FECHA |
|-----|-------------|-------|
|     |             |       |
|     |             |       |
|     |             |       |
|     |             |       |
|     |             |       |

PROYECTO:  
Nombre de proyecto

DIRECCIÓN:  
Introduzca dirección aquí

PLANO:  
**Sin nombre**

PROYECTO #:  
0001

FECHA:  
Fecha de emisión

DIBUJADO POR:  
Autor

APROBADO POR:  
Verificador

HOJA #:  
**A102**

ESCALA:  
1 : 50



|  |
|--|
|  |
|--|

|  |
|--|
|  |
|--|

|                   |
|-------------------|
| GRUPO DE TRABAJO: |
|-------------------|

|                       |
|-----------------------|
| GRUPO DE CONSULTORES: |
|-----------------------|

| No. | DESCRIPCIÓN | FECHA |
|-----|-------------|-------|
|     |             |       |
|     |             |       |
|     |             |       |
|     |             |       |
|     |             |       |

|                    |
|--------------------|
| PROYECTO:          |
| Nombre de proyecto |

|                           |
|---------------------------|
| DIRECCIÓN:                |
| Introduzca dirección aquí |

|                   |
|-------------------|
| PLANO:            |
| <b>Sin nombre</b> |

|             |      |
|-------------|------|
| PROYECTO #: | 0001 |
|-------------|------|

|        |                  |
|--------|------------------|
| FECHA: | Fecha de emisión |
|--------|------------------|

|               |       |
|---------------|-------|
| DIBUJADO POR: | Autor |
|---------------|-------|

|               |             |
|---------------|-------------|
| APROBADO POR: | Verificador |
|---------------|-------------|

|         |             |
|---------|-------------|
| HOJA #: | <b>A103</b> |
|---------|-------------|

|         |
|---------|
| ESCALA: |
|---------|